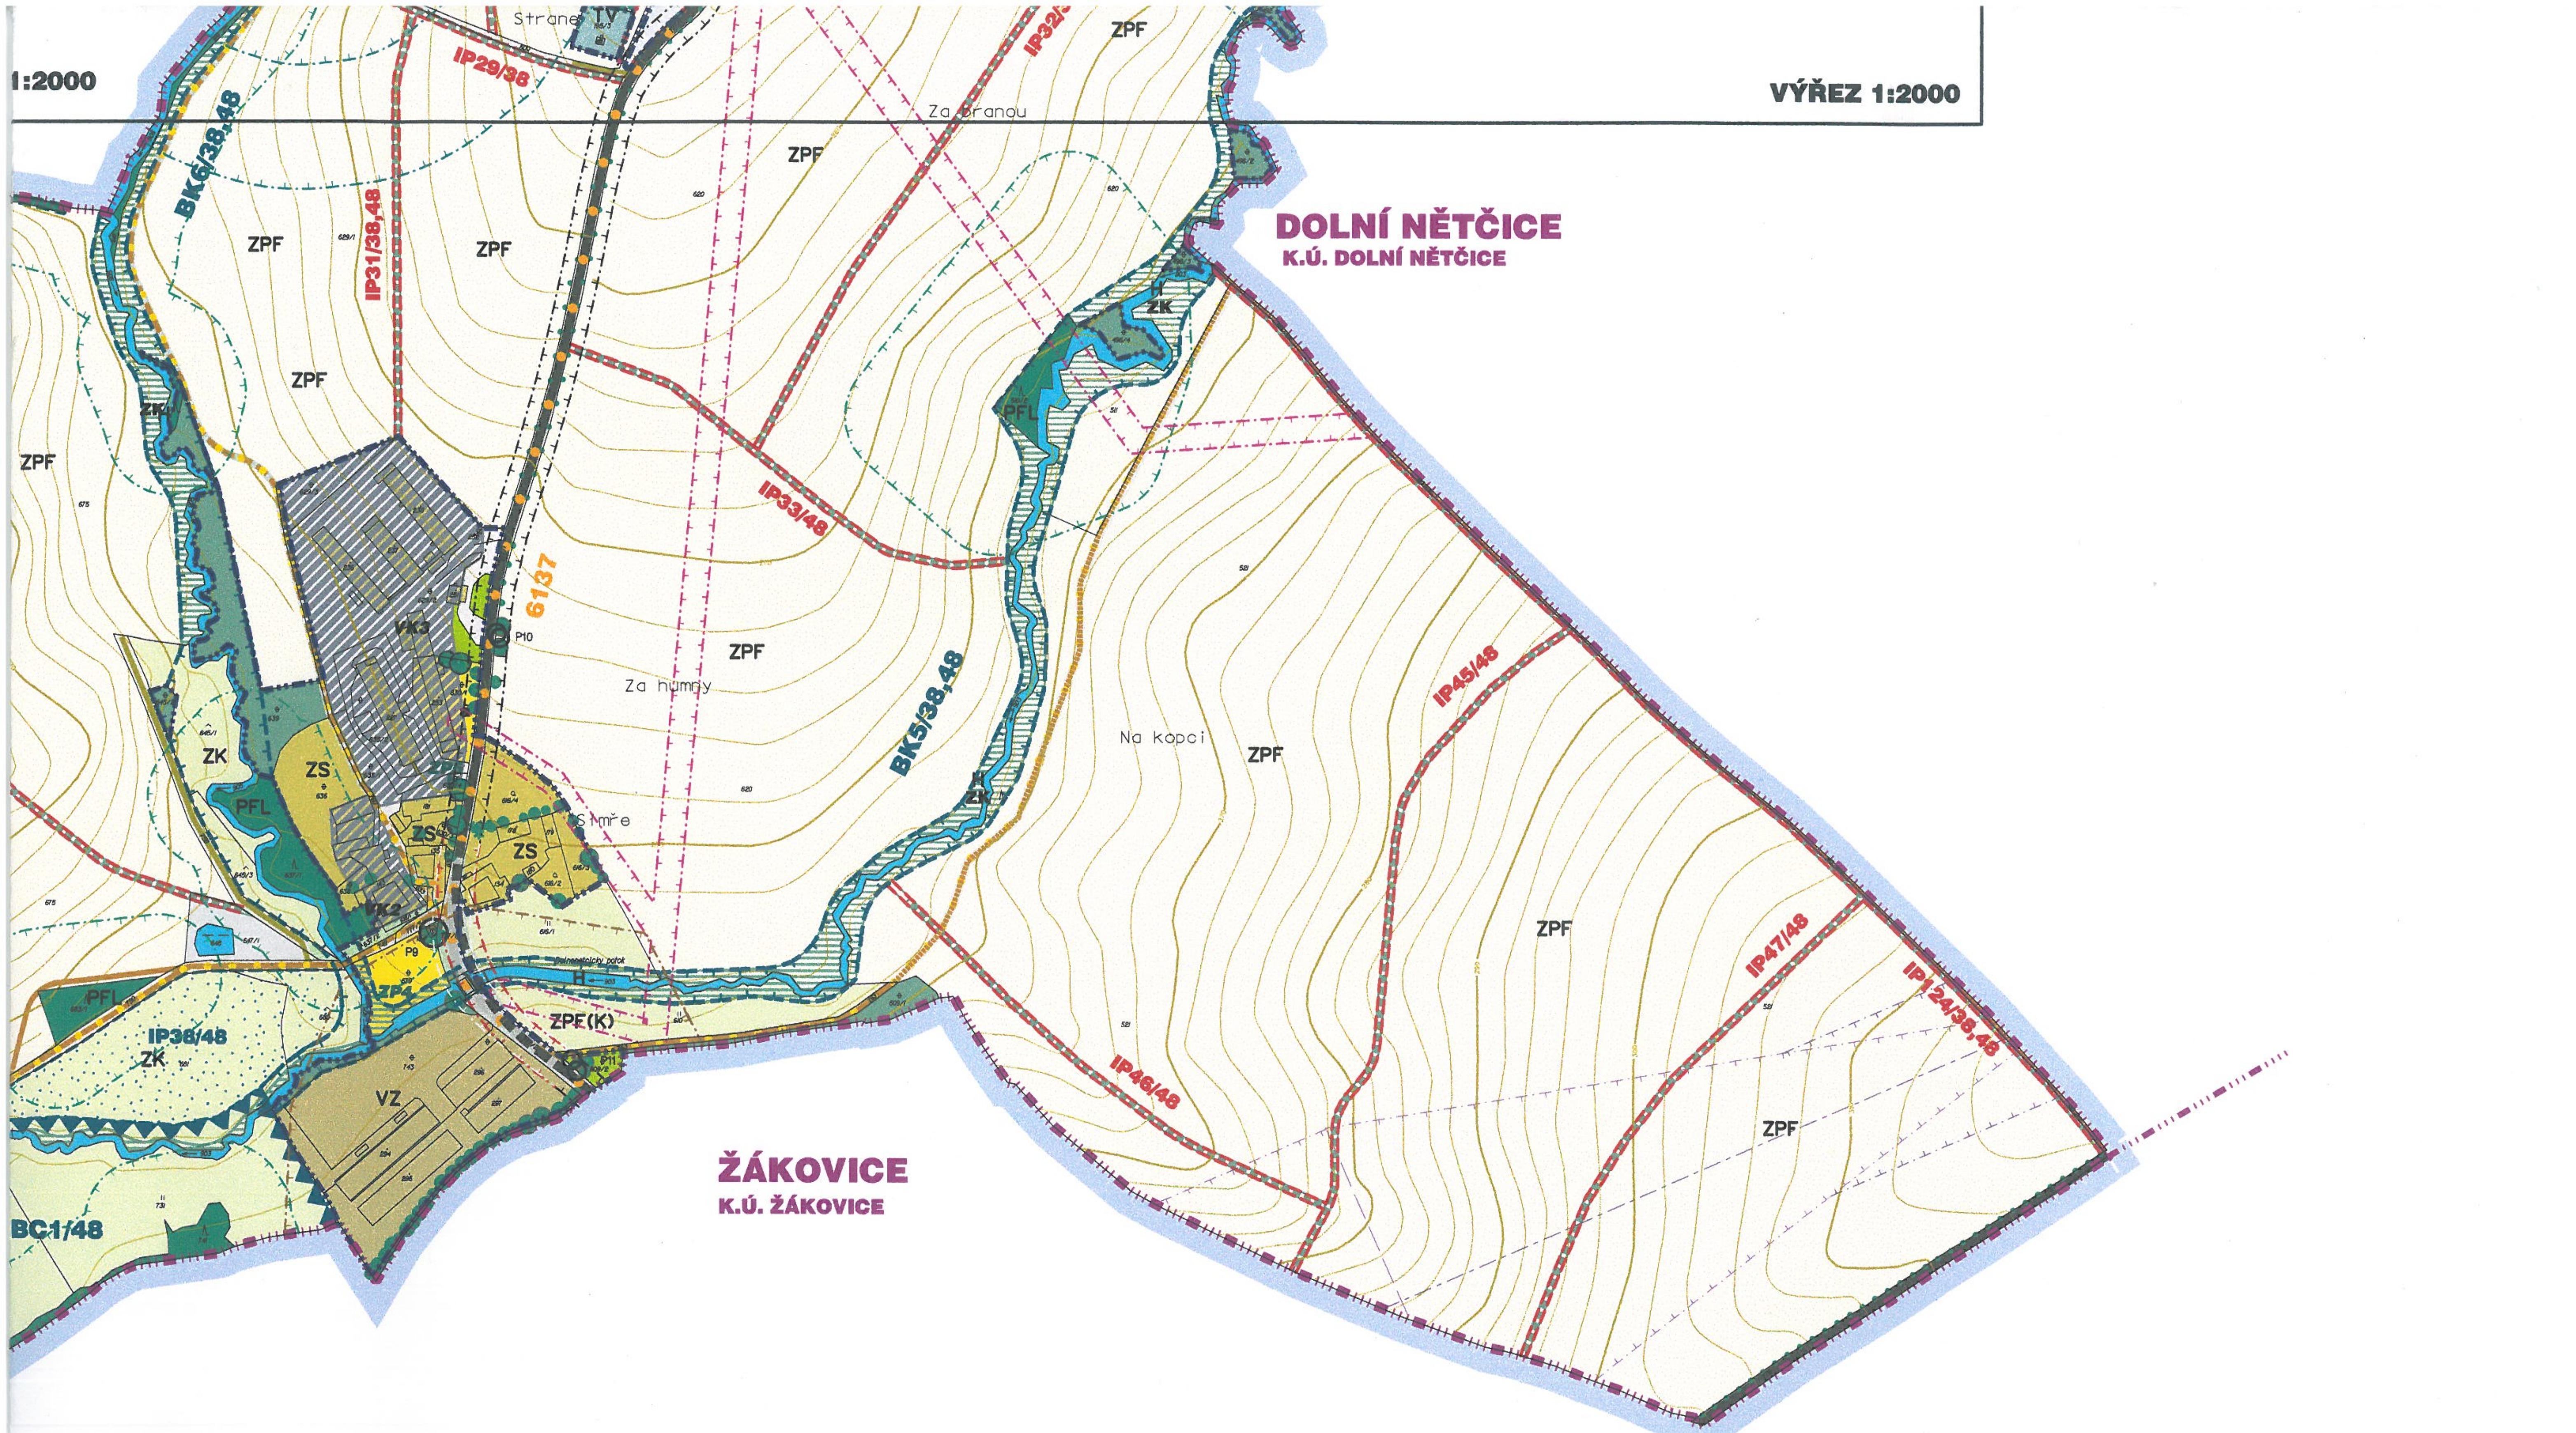

2a HLAVNÍ VÝKRES - FUNKČNÍ VYUŽITÍ A REGULACE, LIMITY VYUŽITÍ ÚZEMÍ

1 : 5 000

POŘIZOVATEL SCHVALUJÍCÍ ORGÁN	ZPRACOVATEL - AUTORSKÝ KOLEKTIV							
OBEC SOBĚCHLEBY	VEDOUCÍ PROJEKTANT /URBANISTICKÁ ČÁST ING. ARCH. ŠÁRKA MORÁŇOVÁ, ČKA 01275	ÚSES, KRAJINNÁ EKOLOGIE, ZELEŇ	ING. HANA TOMAŠTÍKOVÁ, ČKA 01351	ZÁSOBOVÁNÍ TEPLEM	ING. ROSTISLAV HYNEK	**ALFAPROJEKT OLOMOUC, a.s.** Tylova 4, 772 22 OLOMOUC tel.585206080 e-mail: alfaprojekt@alfaprojekt.com		
		DOPRAVA	ING. PETR STANĚK	EL. ENERGIE, TELEKOMUNIKACE	PETR HADRAVA			
ZASTUPITELSTVO OBCE SOBĚCHLEBY	TEL.585206080, e-mail moranova@alfaprojekt.com	VODNÍ HOSPODÁŘSTVÍ	ING. ANT. HANÁK, STANISLAV KREJČÍ (VISSO OLOMOUC)	ZEMĚDĚLSKÁ ČÁST	ING.ARCH. ŠÁRKA MORÁŇOVÁ, ING. HANA TOMAŠTÍKOVÁ	DATUM	Č. ZAK.	Č. PARÉ 1
	DIGITÁLNÍ ZPRACOVÁNÍ: MicroStation Powerdraft V7.1 TISK: HP designjet 1055 CM, 1055 CM1	ZÁSOBOVÁNÍ PLYNEM	ING. ANT. HANÁK, STANISLAV KREJČÍ (VISSO OLOMOUC)	OP CHZ, SPOLUPRÁCE	MAGDA PÁPEŽOVÁ	12/2006	5-927/02	

ALFAPROJEKT OLOMOUC, a.s.
772 00 OLOMOUC, Tylova 4
IČO 25849280

ING. ARCH. ŠÁRKA MORÁŇOVÁ
ČKA 01 275