

ÚZEMNÍ PLÁN - SOBĚCHLEBY

ZMĚNA Č.1 - NÁVRH

PRŮSVITKA K PŮVODNÍMU VÝKRESU - 2a

I.3.b.1b HLAVNÍ VÝKRES - URBANISTICKÁ KONCEPCE

PODNĚT Č.4

PODNĚT Č.2

PODNĚT Č.1

PODNĚT Č.3

LEGENDA:

STAV	NÁVRH	
	BI	BYDLENÍ NÍZKOPODLAŽNÍ ČISTÉ (VENKOVSKÉHO CHARAKTERU)
	SV	SMÍŠENÉ BYDLENÍ VENKOVSKÉHO CHARAKTERU S PŘÍPUSTNÝM VYŠŠÍM PODÍLEM VÝROBY, SLUŽEB A ZEM. ČINNOSTI
	RS	PLOCHY PRO SPORT A REKREACI
		PLOCHY TECHNICKÉHO VYBAVENÍ, TO-NAKLÁDÁNÍ S ODPADY
		POZEMKY SILNIC/POZEMKY OSTATNÍCH KOMUNIKACÍ, ULIČNÍ PROSTORY

STAV | NÁVRH

HRANICE ZASTAVITELNÉHO ÚZEMÍ

INTERAKČNÍ PRVEK LINIOVÝ - POSU PŮVODNĚ NAVRŽENÉHO

DOPRAVA


stav

návrh

MÍSTNÍ KOMUNIKACE OBSLUŽNÉ (FUNKČNÍ TR. C3, D1)

ÚČELOVÉ KOMUNIKACE - POLNÍ CESTY

IP 39/38

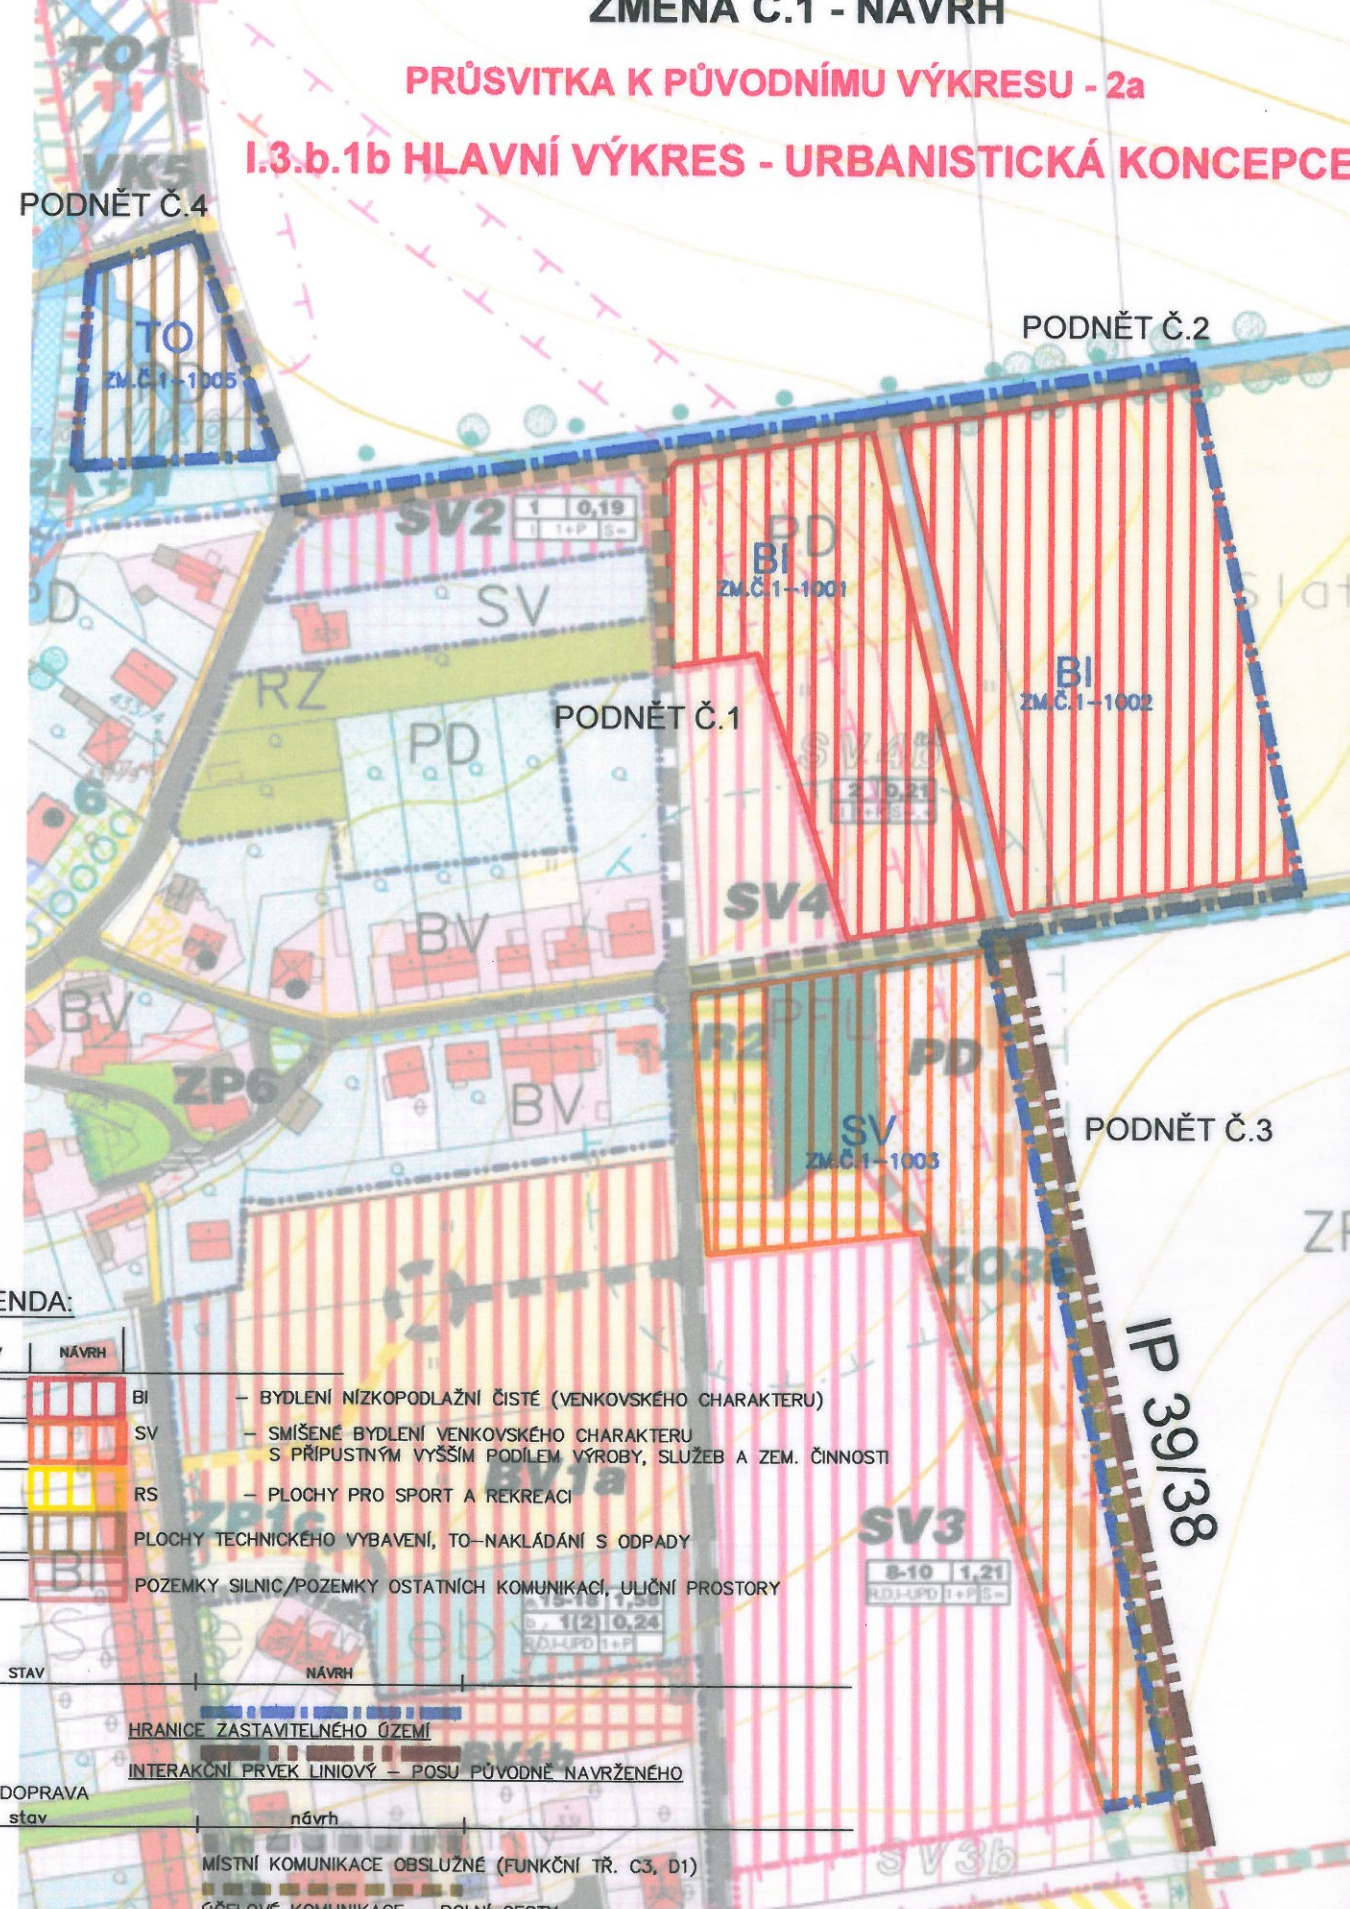

ZPF

T01
T1

VK5

PD

ZK+H

SV2

1	0,19
1	1+P
S-	

PD

SV

Slatir

RZ

PD

SV4b

2	0,21
1	1+P
S-	

SV4

BV

ZP6

BV

ZR2

PFL

PD

BV

ZPF

Z03a

BV1a

ZP1c

SV3

15-18	1,58
b	1(2) 0,24
R.O.-UPD	1+P

8-10	1,21
R.O.-UPD	1+P
S-	

BI

eb

BV1b

SV3b

ZP1

BI

Zelumenky