


# ÚZEMNÍ PLÁN - SOBĚCHLEBY

## ZMĚNA Č.1 - NÁVRH

### PRŮSVITKA K PŮVODNÍMU VÝKRESU - 3

#### I.3.b.2 HLAVNÍ VÝKRES - ÚSES, KRAJINNÁ EKOLOGIE, ZELENĚ

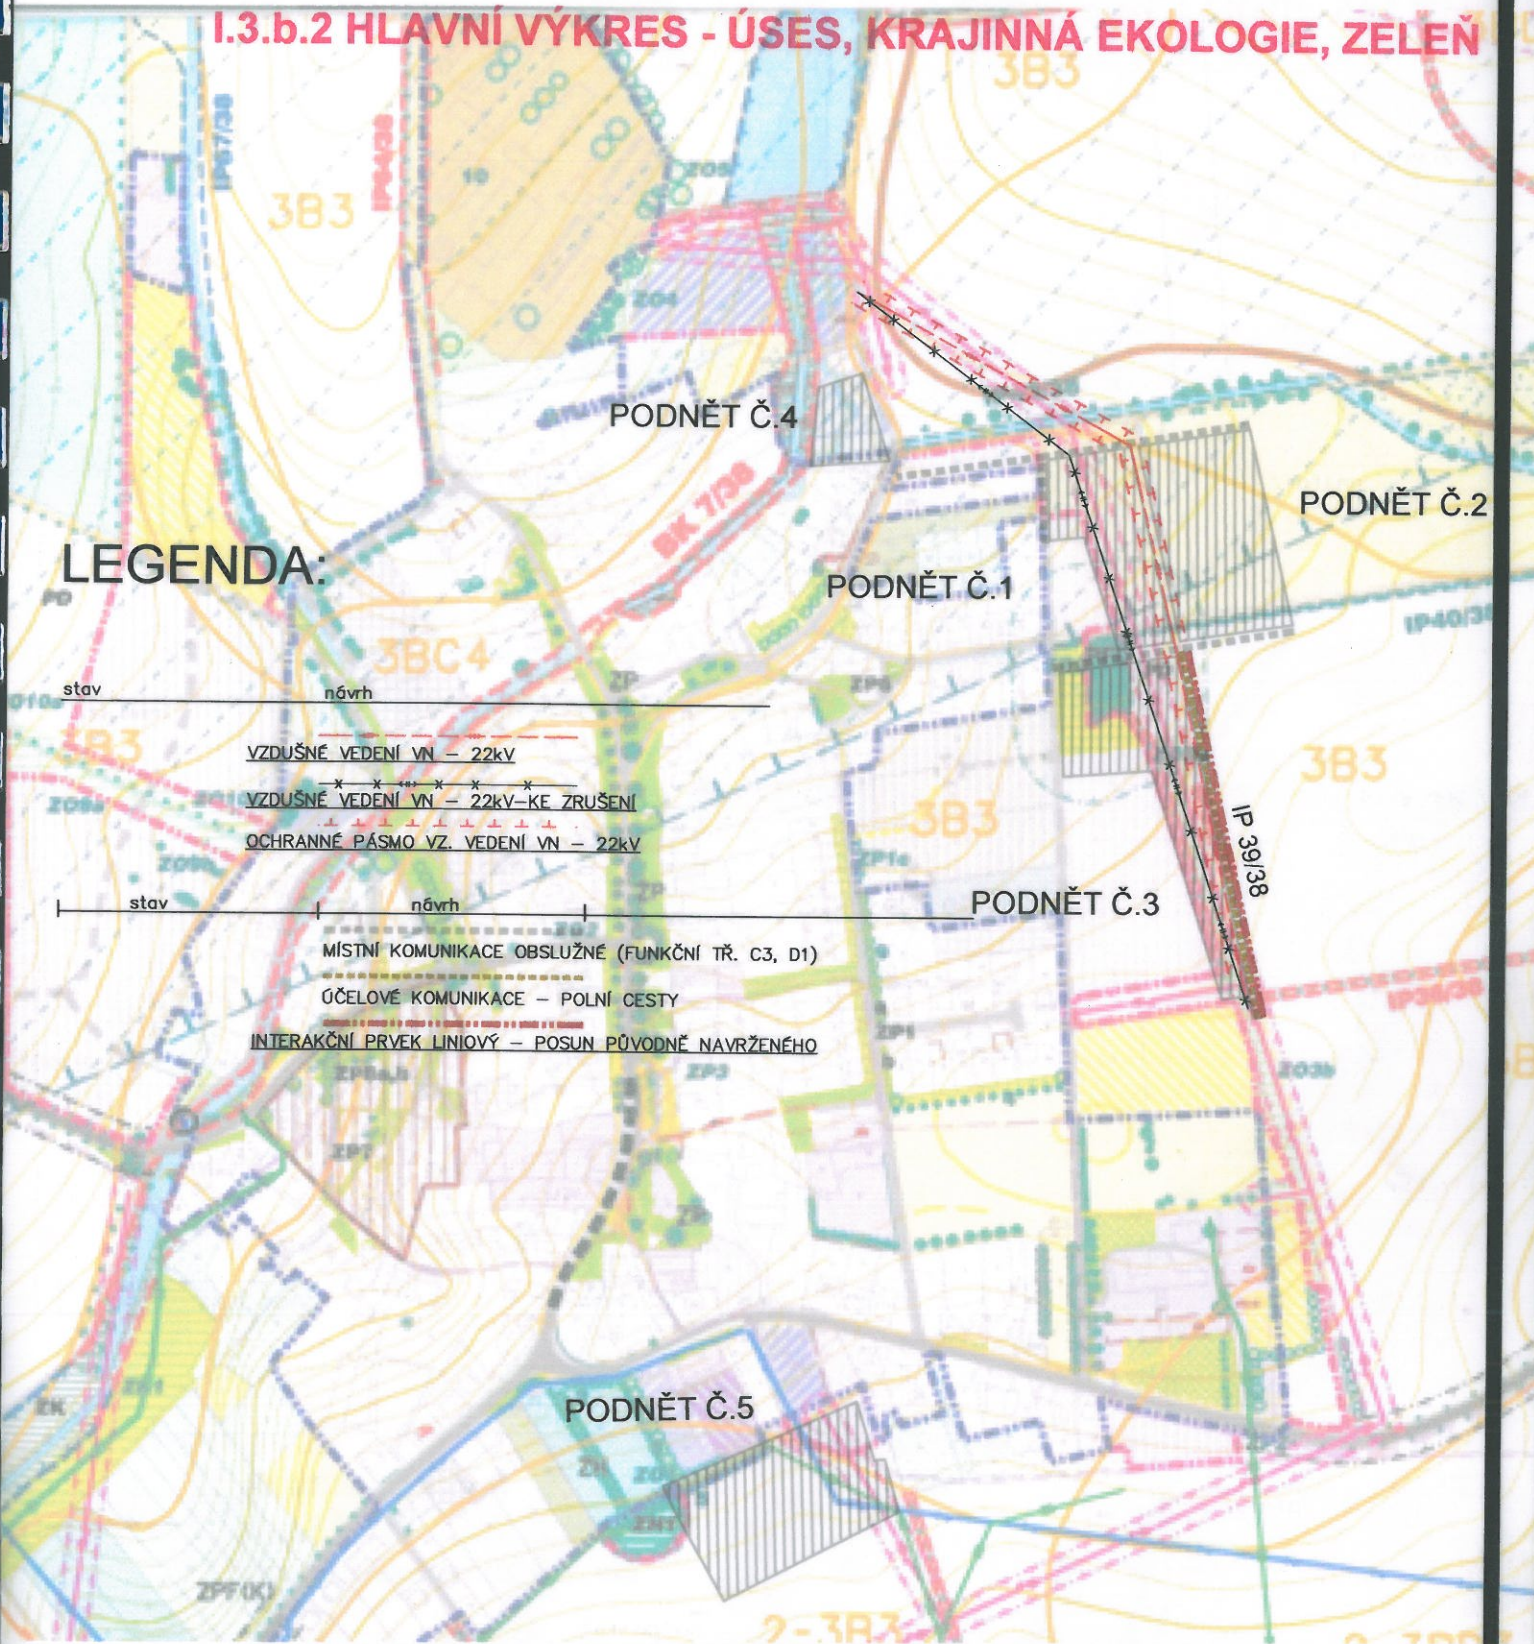

### LEGENDA:

stav                      návrh

- VZDUŠNÉ VEDENÍ VN – 22kV
- x x x x x x x x - VZDUŠNÉ VEDENÍ VN – 22kV – KE ZRUŠENÍ
- - - - - OCHRANNÉ PÁSMO VZ. VEDENÍ VN – 22kV

stav                      návrh

- MÍSTNÍ KOMUNIKACE OBSLUŽNÉ (FUNKČNÍ TŘ. C3, D1)
- - - - - ÚČELOVÉ KOMUNIKACE – POLNÍ CESTY
- - - - - INTERAKČNÍ PRVEK LINIOVÝ – POSUN PŮVODNĚ NAVRŽENÉHO

