


ÚZEMNÍ PLÁN - SOBĚCHLEBY

ÚZEMNÍ PLÁN - SOBĚCHLEBY

ZMĚNA Č.1 - NÁVRH

PRŮSVITKA K PŮVODNÍMU VÝKRESU - 4b

I.3.D.5 HLAVNÍ VÝKRES - ENERGETIKA

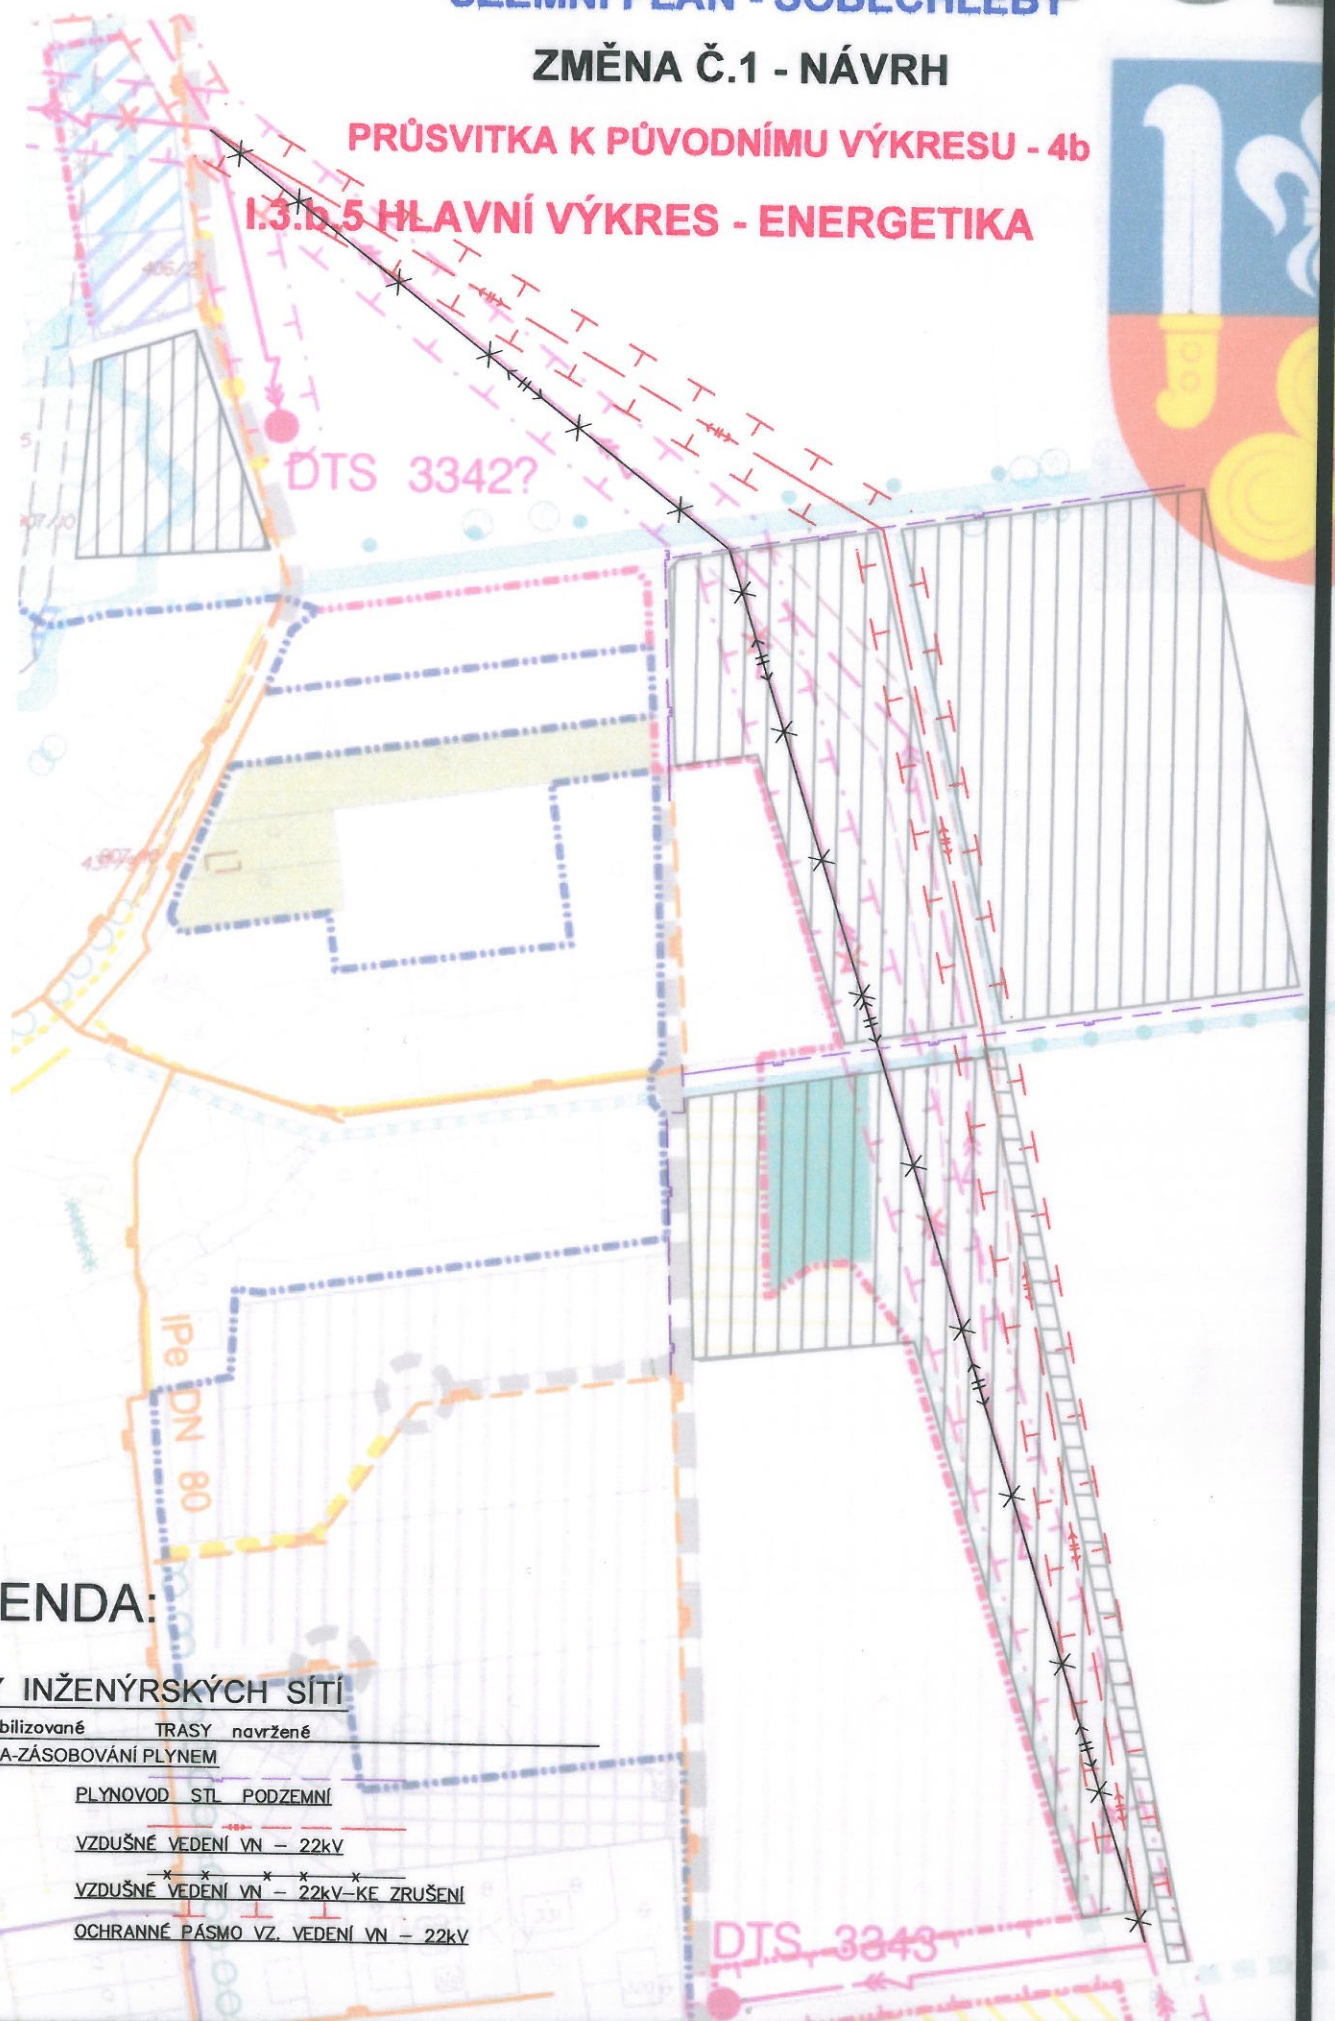

DTS 3342?

DTS 3343

LEGENDA:

TRASY INŽENÝRSKÝCH SÍTÍ

TRASY stabilizované TRASY navržené

ENERGETIKA-ZÁSOBOVÁNÍ PLYNEM

PLYNOVOD STL PODZEMNÍ

VZDUŠNÉ VEDENÍ VN - 22kV

VZDUŠNÉ VEDENÍ VN - 22kV-KE ZRUŠENÍ

OCHRANNÉ PÁSMO VZ. VEDENÍ VN - 22kV

IZEMNÍ PLÁN OB

