


ÚZEMNÍ PLÁN - SOBĚCHLEBY

ÚZEMNÍ PLÁN - SOBĚCHLEBY

ZMĚNA Č.1 - NÁVRH

PRŮSVITKA K PŮVODNÍMU VÝKRESU - 8b

1.3.c.1 - VÝKRES VEŘEJNĚ PROSPĚŠNÝCH STAVEB, OPATŘENÍ A ASANACÍ

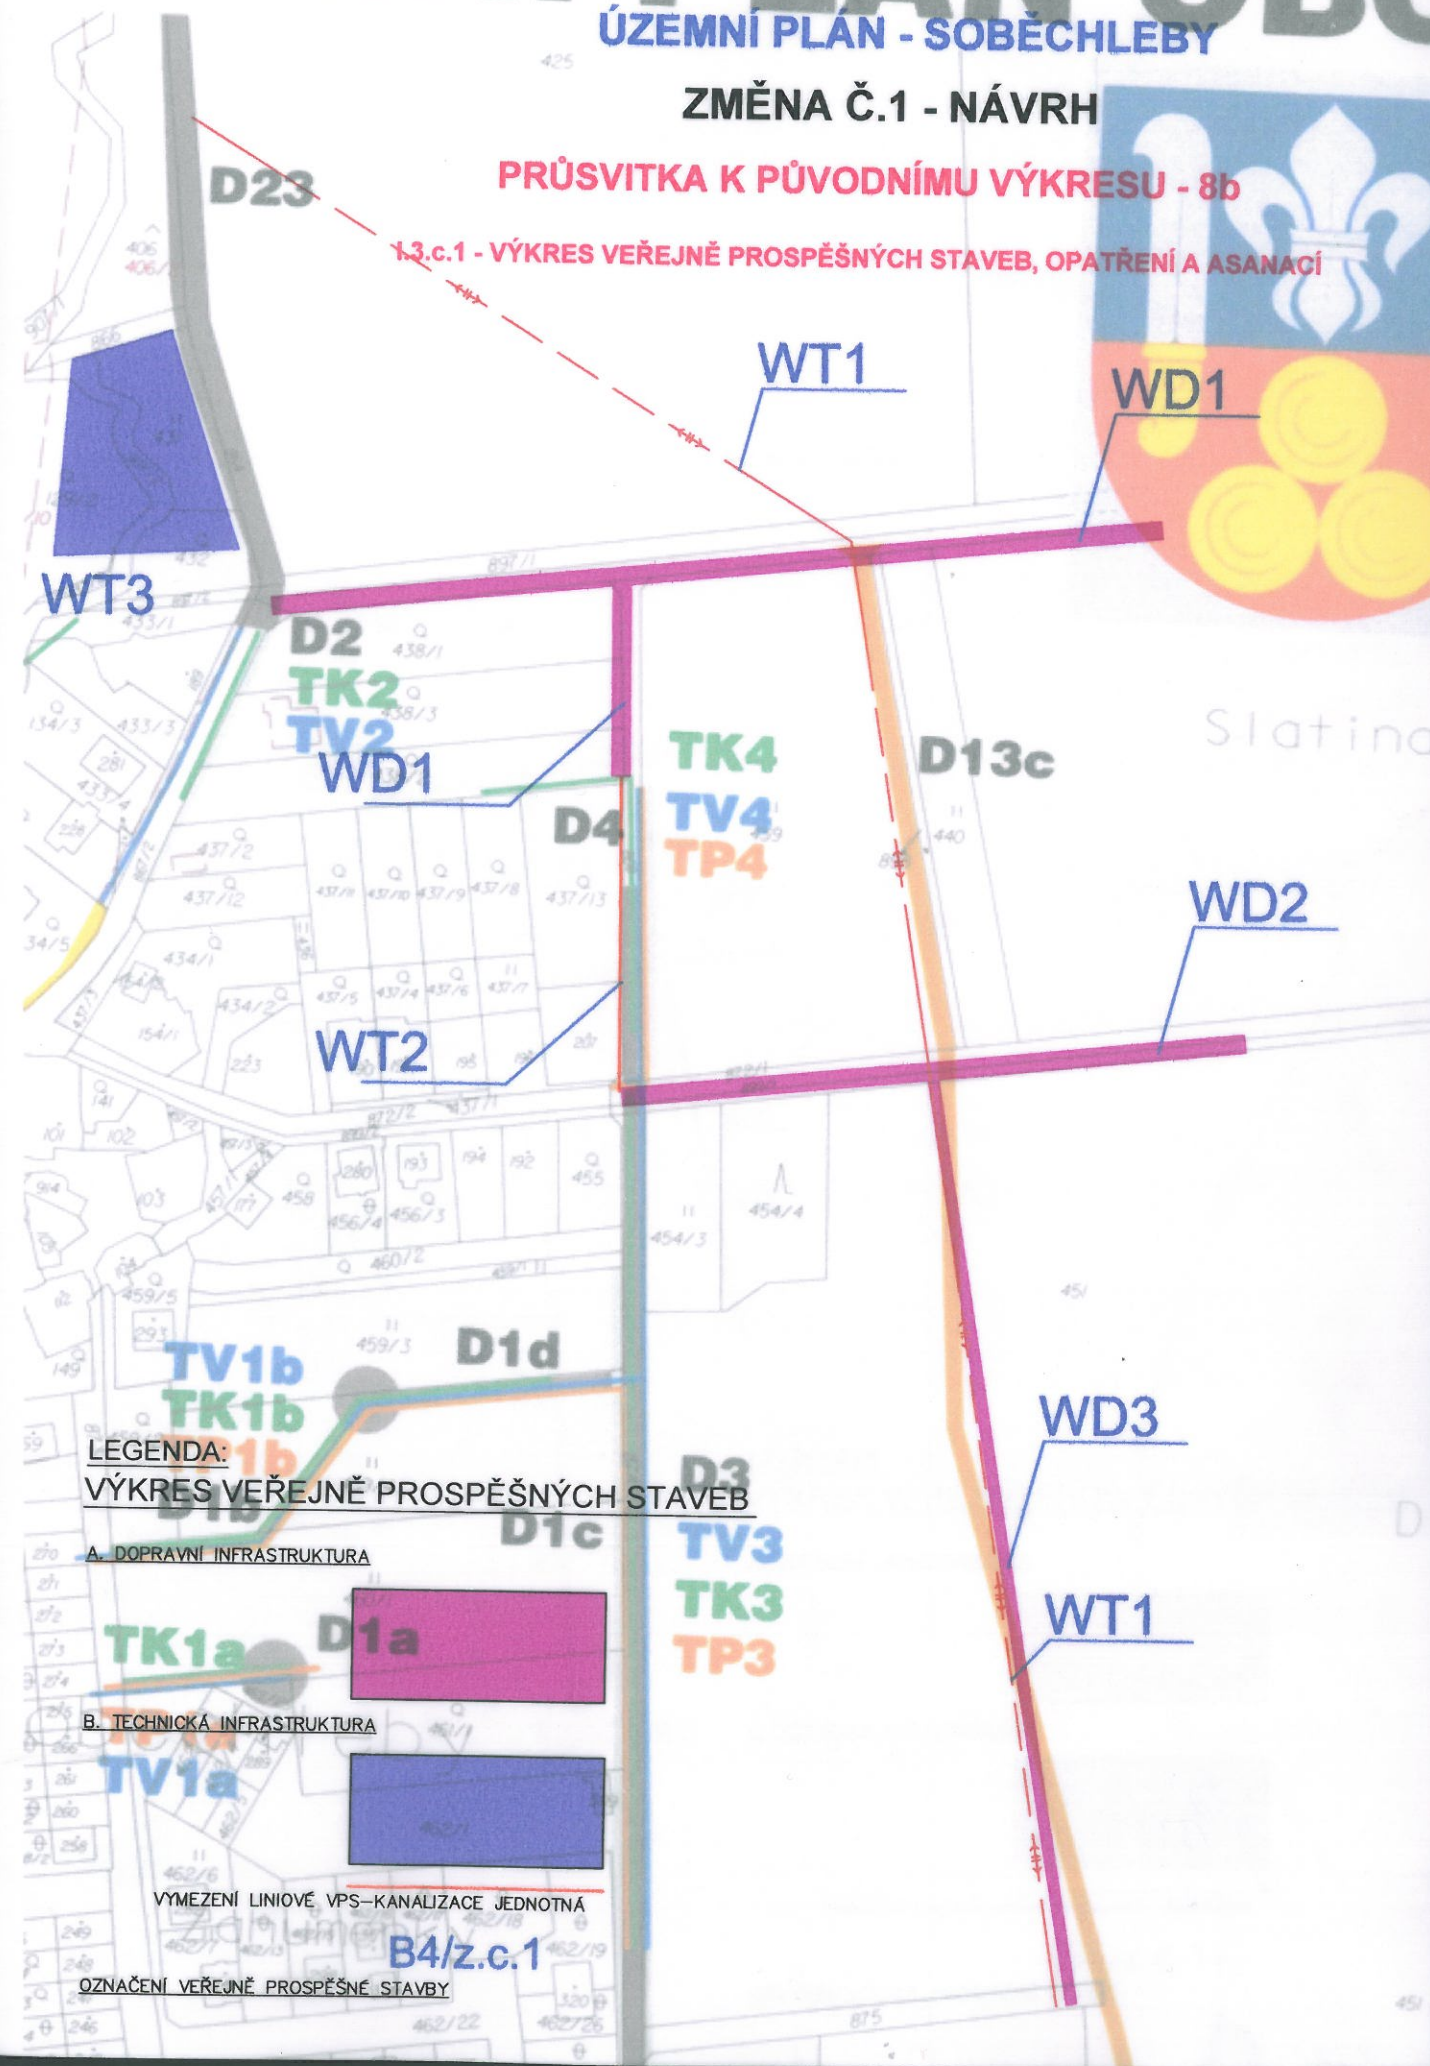

LEGENDA:
VÝKRES VEŘEJNĚ PROSPĚŠNÝCH STAVEB

A. DOPRAVNÍ INFRASTRUKTURA


B. TECHNICKÁ INFRASTRUKTURA

VYMEZENÍ LINOVÉ VPS-KANALIZACE JEDNOTNÁ

B4/z.c.1

OZNAČENÍ VEŘEJNĚ PROSPĚŠNÉ STAVBY

ZEMNI PLÁN OBCE

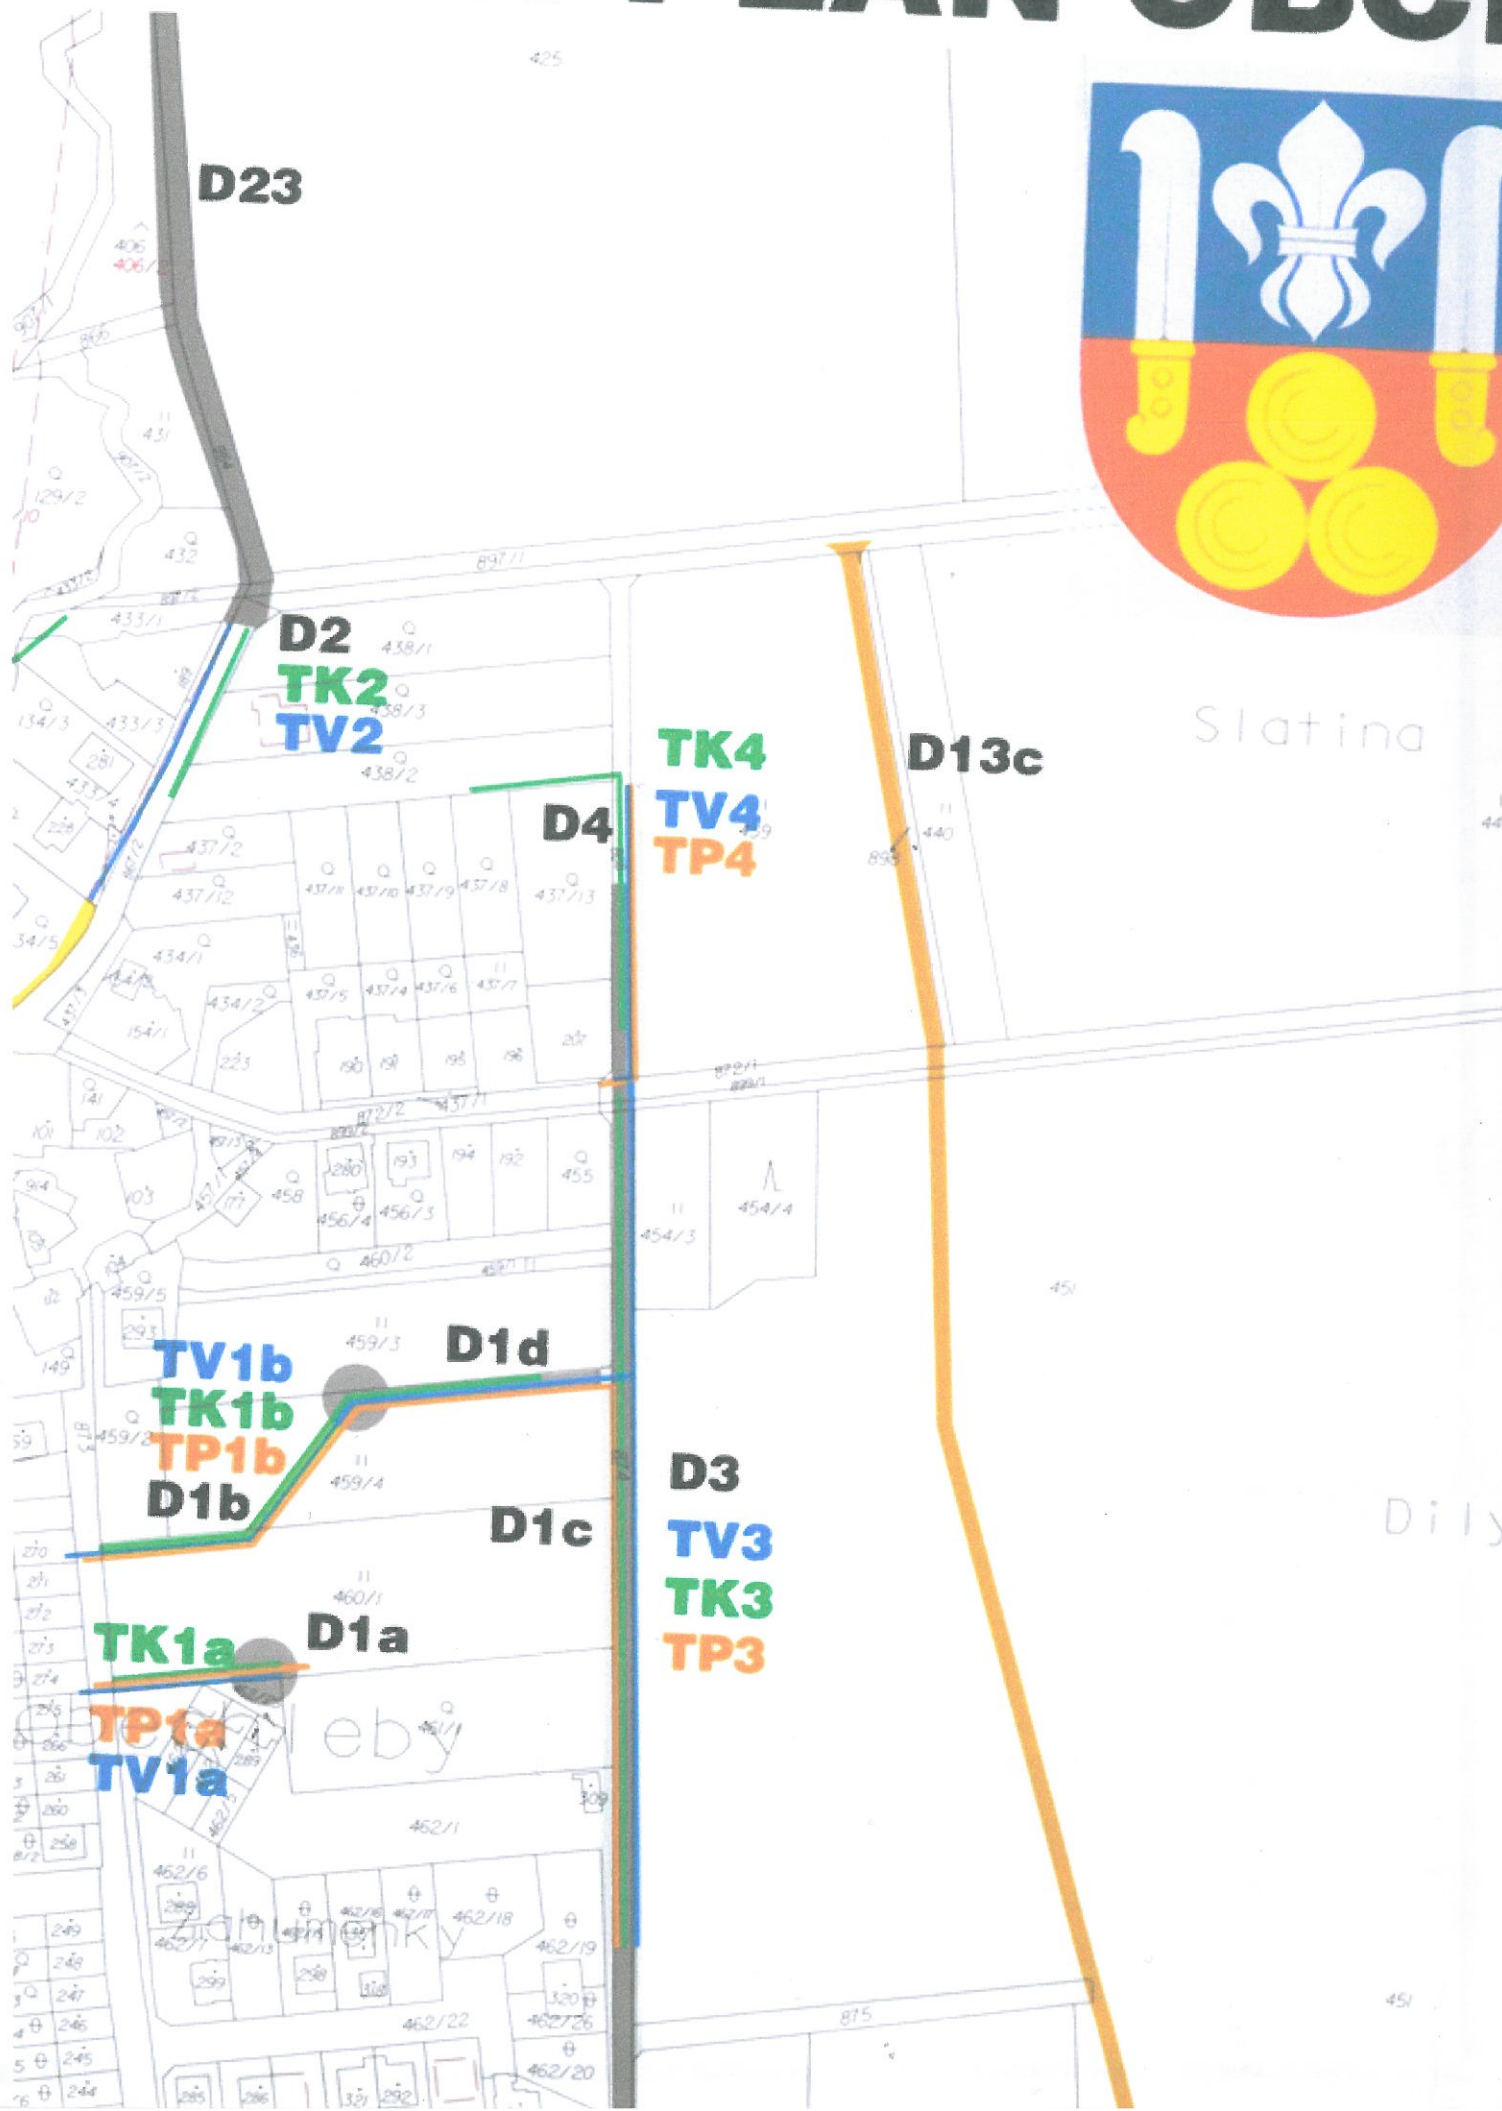

425

D23

D2

TK2

TV2

D4

TK4

TV4

TP4

D13c

Slatina

D1d

TV1b

TK1b

TP1b

D1b

D1c

D3

TV3

TK3

TP3

D1a

TK1a

TP1a

TV1a

ebý

Záhumenky

D115

451