


# ÚZEMNÍ PLÁN - SOBĚCHLEBY

## ZMĚNA Č.1 - NÁVRH

### PRŮSVITKA K PŮVODNÍMU VÝKRESU - 8a

#### I.3.c.2 - VÝKRES VEŘEJNĚ PROSPĚŠNÝCH STAVEB, OPATŘENÍ A ASANACÍ

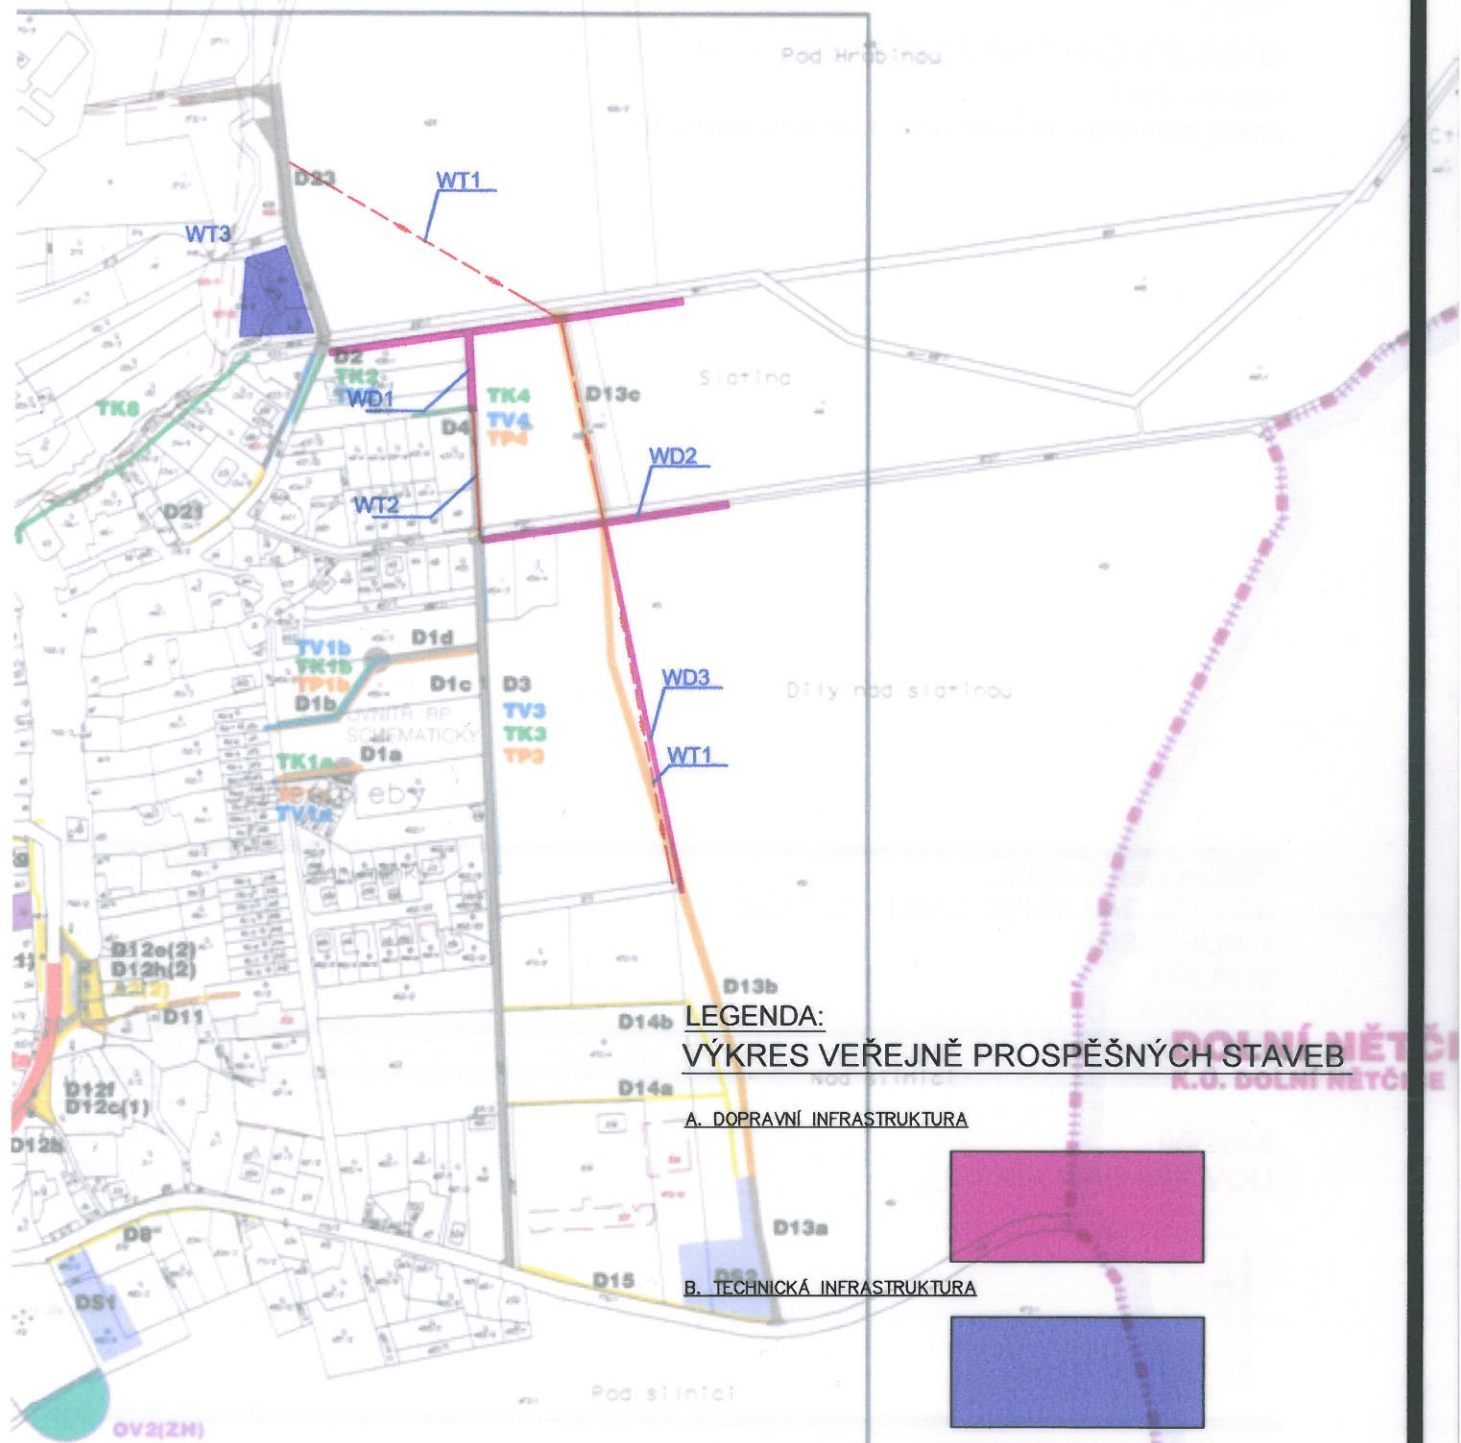

#### LEGENDA: VÝKRES VEŘEJNĚ PROSPĚŠNÝCH STAVEB


A. DOPRAVNÍ INFRASTRUKTURA

B. TECHNICKÁ INFRASTRUKTURA

VYMEZENÍ LINIOVÉ VPS-KANALIZACE JEDNOTNÁ

B4/z.c.1

OZNAČENÍ VEŘEJNĚ PROSPĚŠNÉ STAVBY

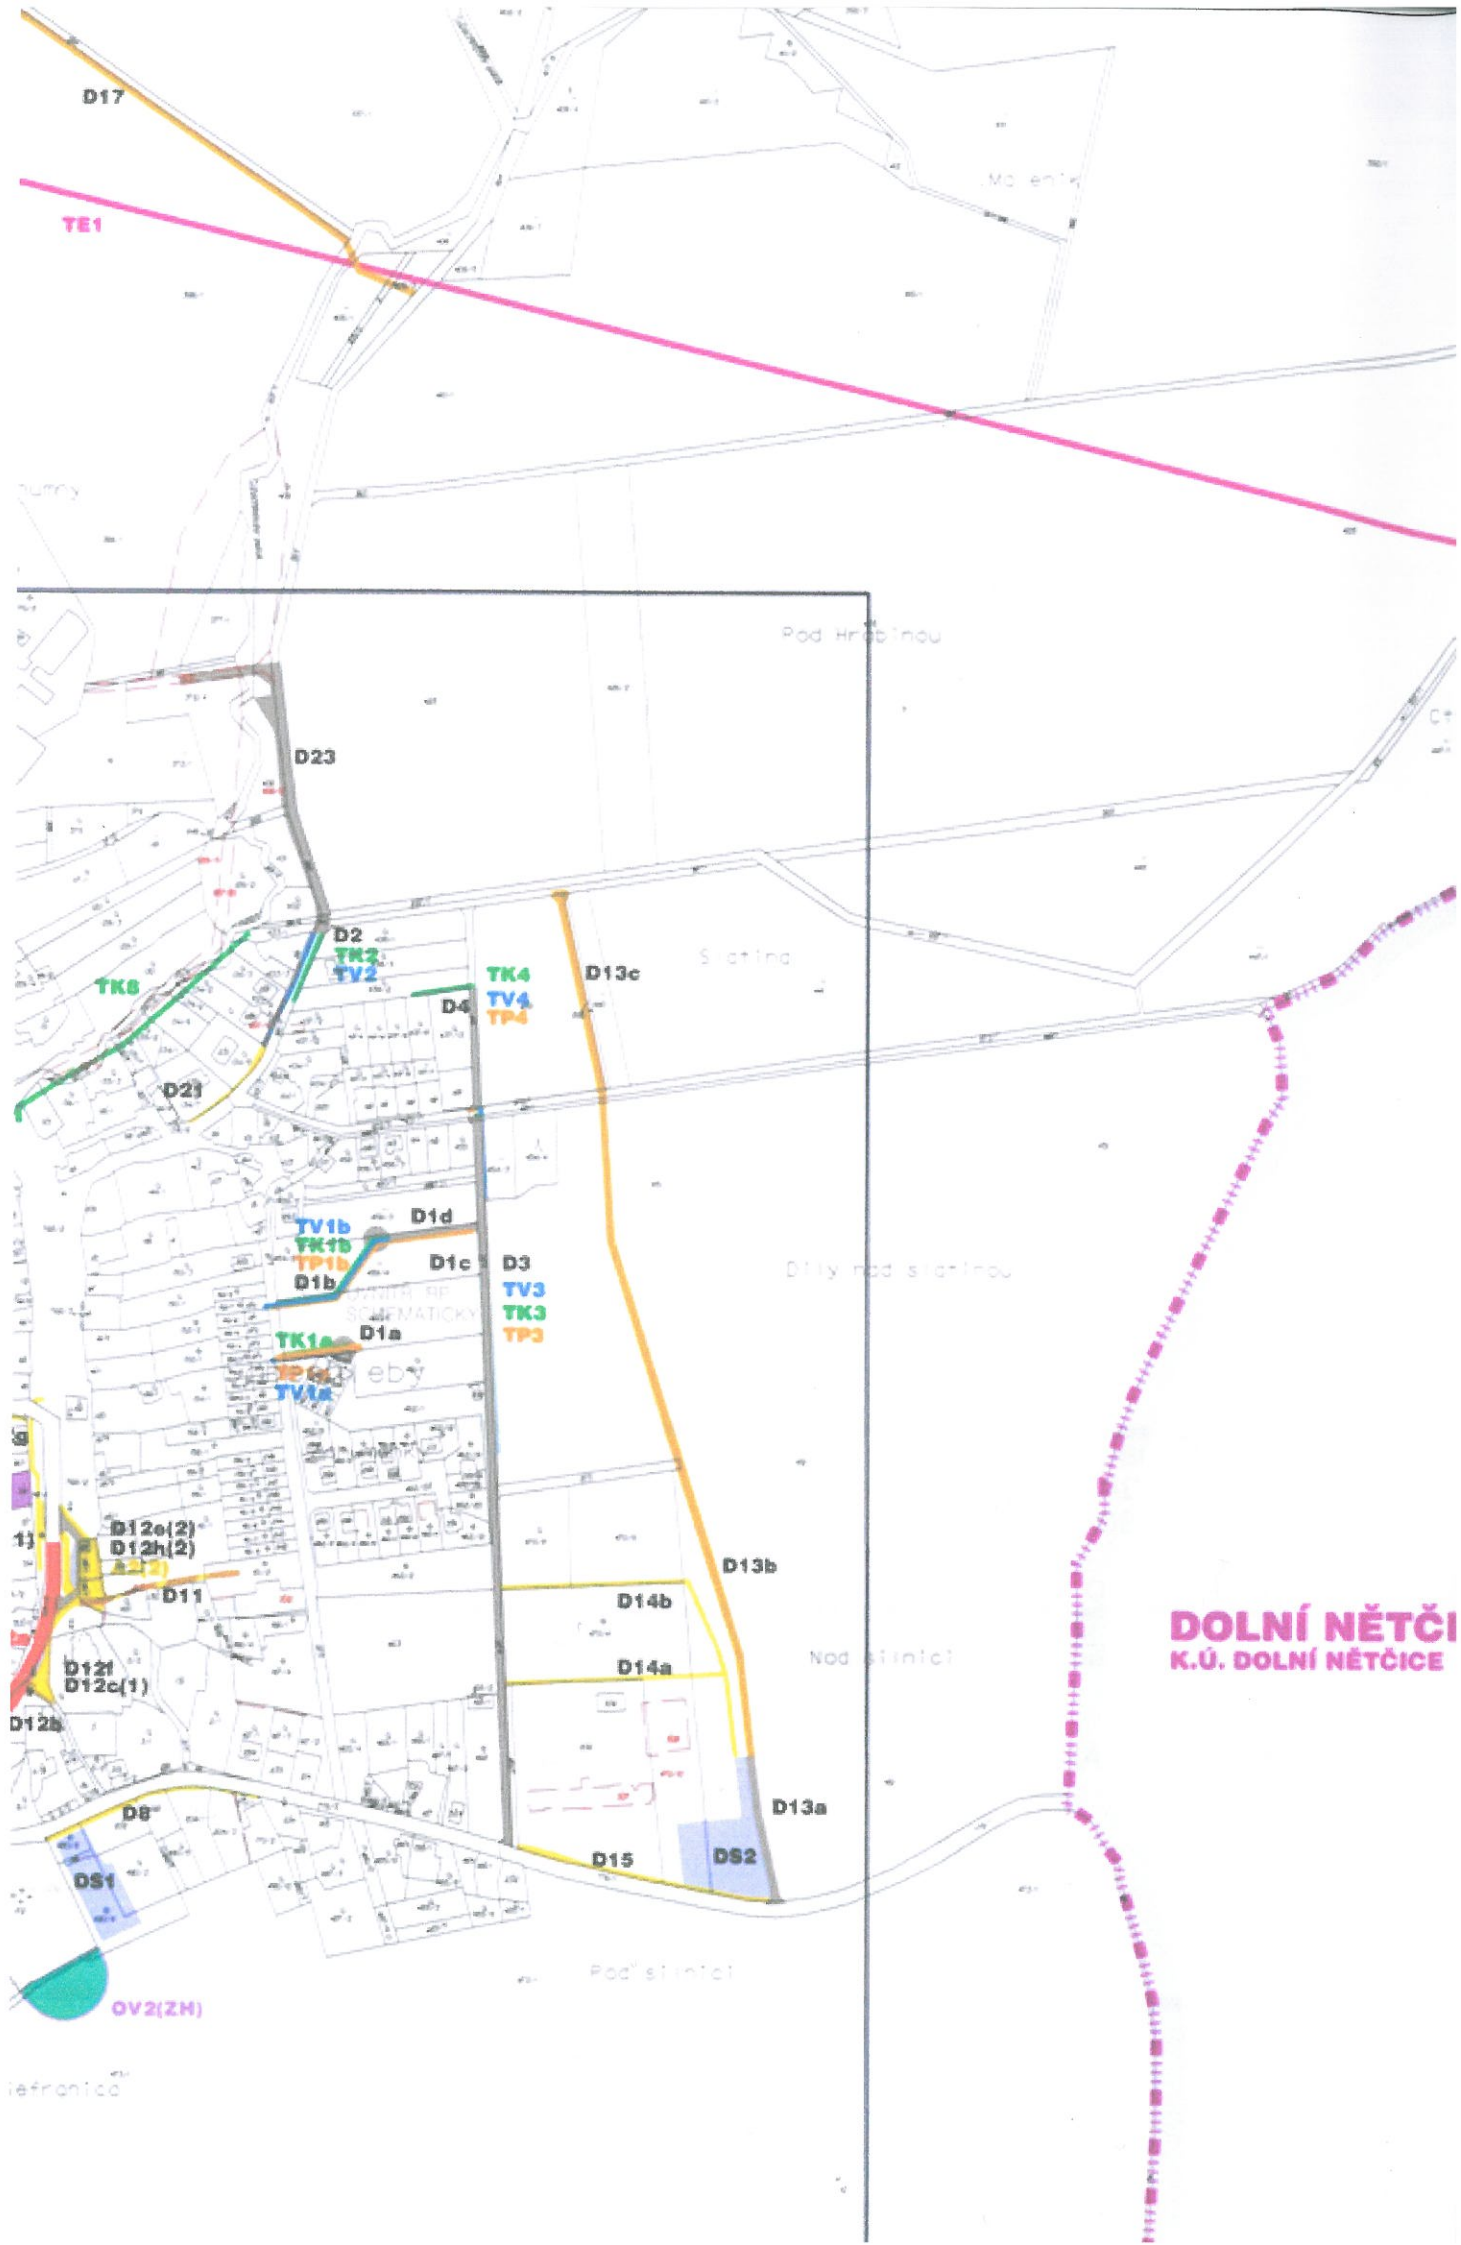

**DOLNÍ NĚTČI**  
K.Ú. DOLNÍ NĚTČICE